


M = 1:1000  
0 10 20 m

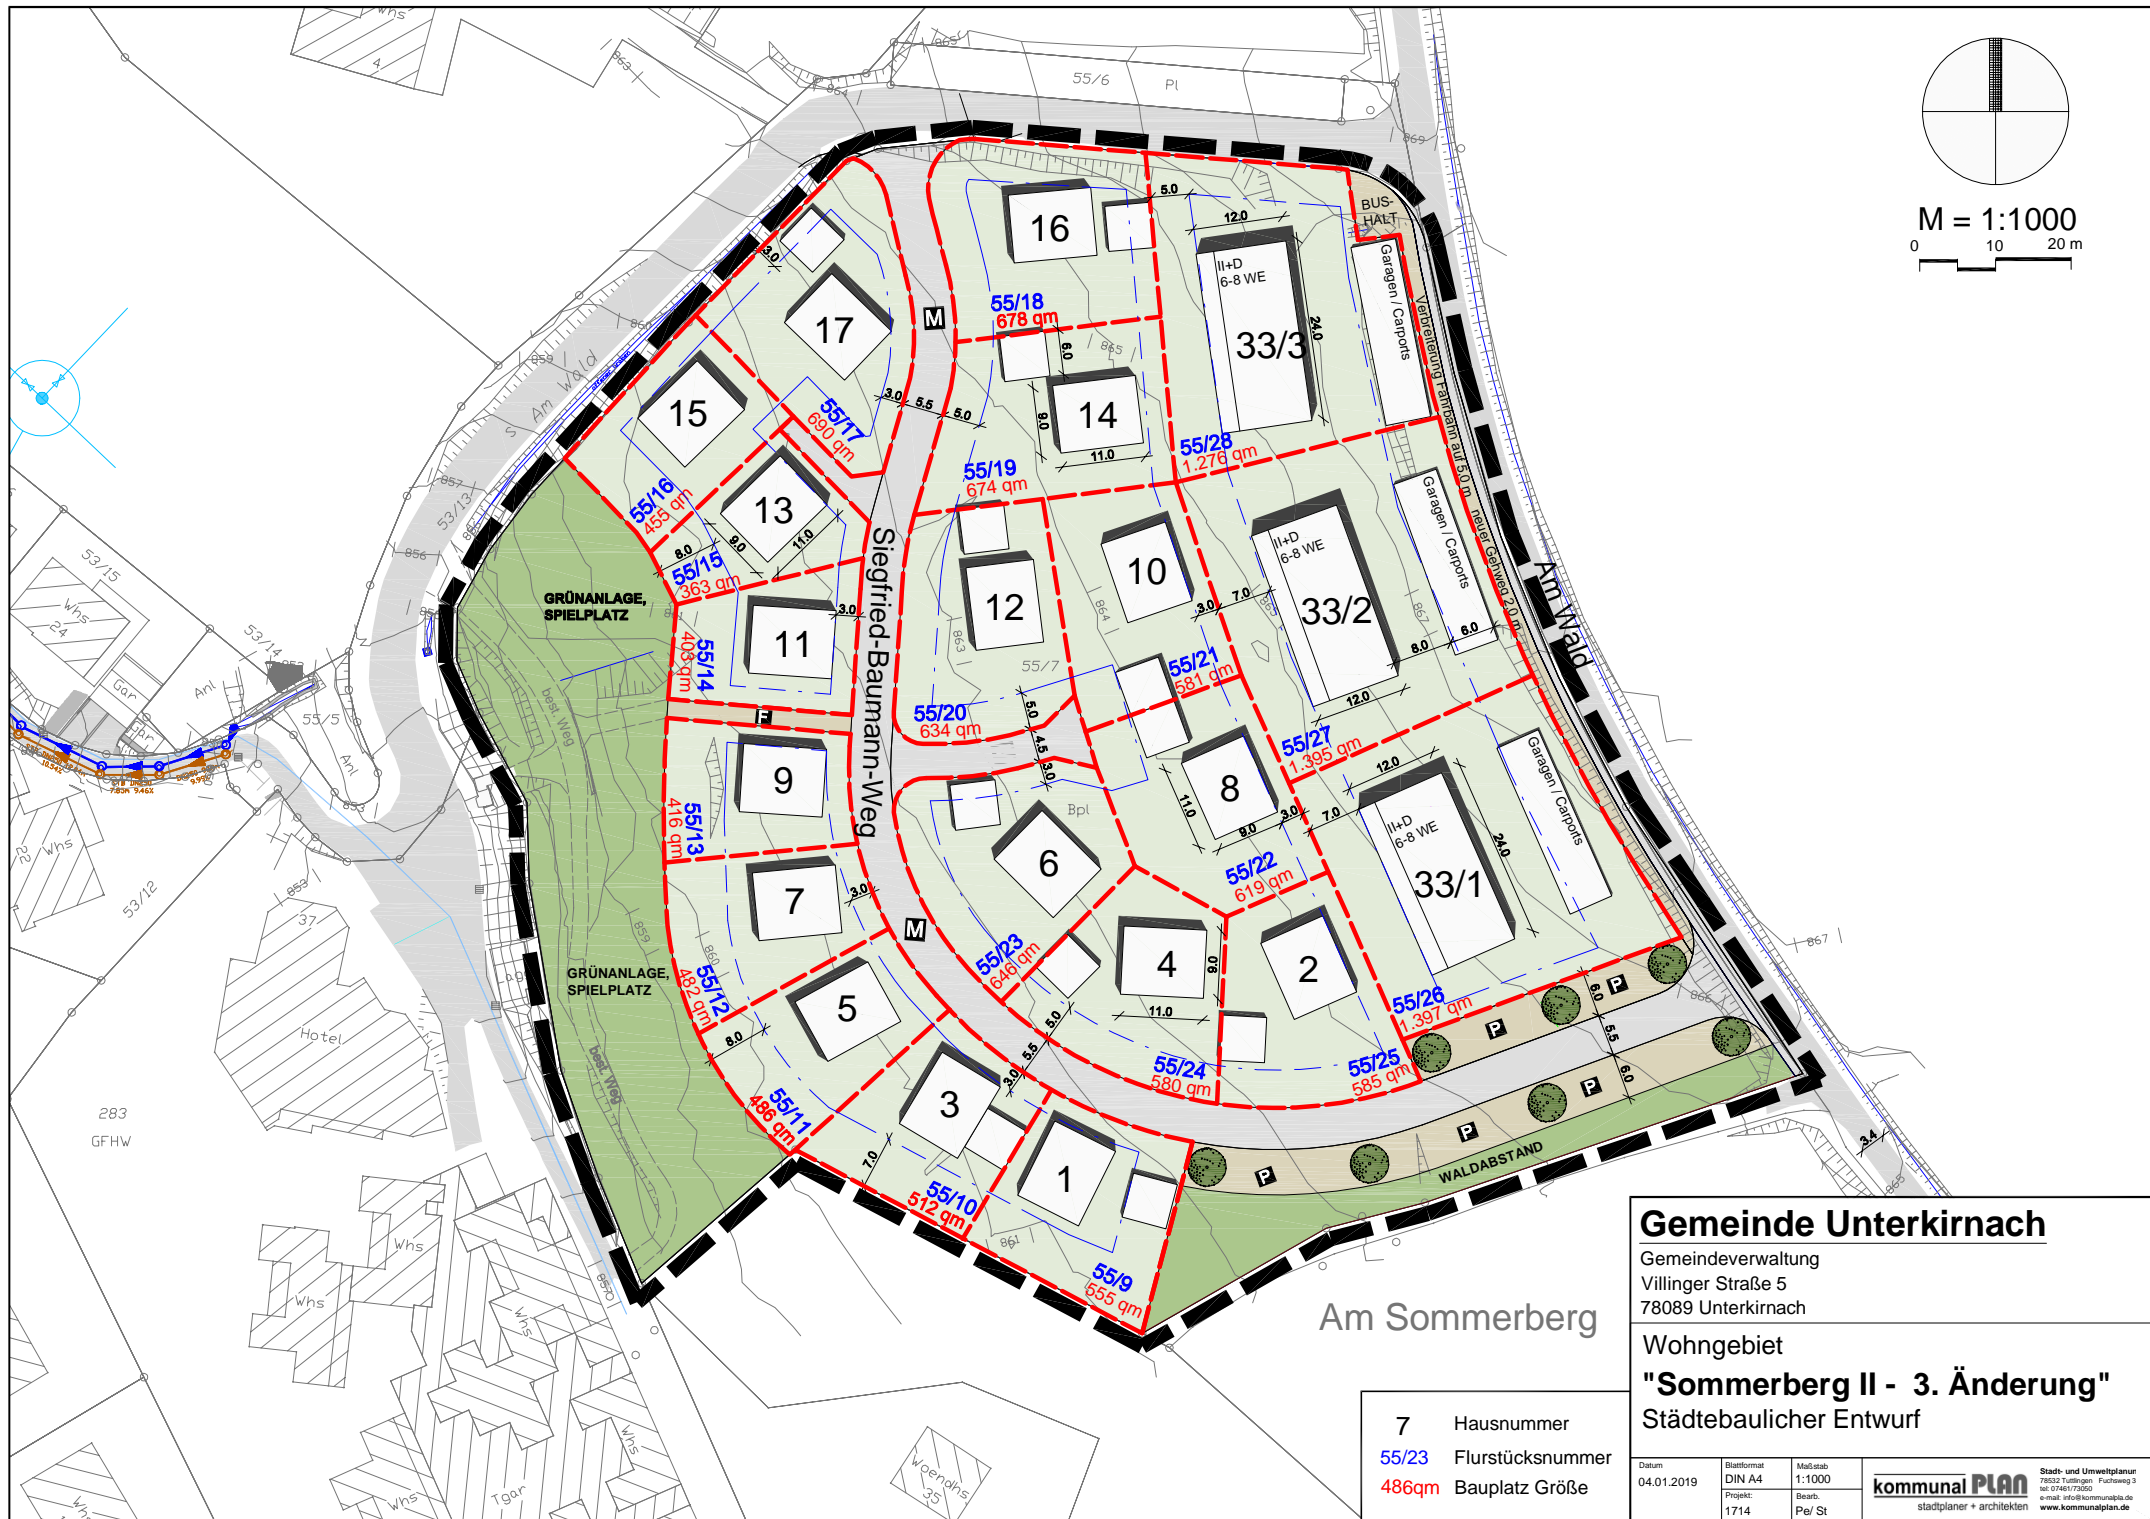

- 7 Hausnummer
- 55/23 Flurstücksnummer
- 486qm Bauplatz Größe

<b>Gemeinde Unterkirnach</b>			
Gemeindeverwaltung Villinger Straße 5 78089 Unterkirnach			
Wohngebiet <b>"Sommerberg II - 3. Änderung"</b> Städtebaulicher Entwurf			
Datum 04.01.2019	Blattformat DIN A4 Projekt: 1714	Maßstab 1:1000 Pe/ St	Stadt- und Umweltschutz 78532 Tuttlingen, Fuchsweg 3 Tel: 0746173050 E-Mail: stp@kommunalpla.de www.kommunalplan.de
<b>kommunal PLAN</b> stadtplaner + architekten			